



GRAVITY MEDIA





STUDIO **31 & 32**

JOOP VAN DEN ENDE PLEIN 7
1217 WC HILVERSUM
035 – 77 33 100



Oppervlakte Studio:	Bruto: 623 m ² (23,5 m x 26,5 m) Netto: 520 m ² (21,6 m x 24,1 m)
Hoogte tot plafond:	7,80 meter
Rigging:	Matrassen, onderzijde op 5,69 meter hoog
Belastbaarheid:	50 kg/m ²
Vloerbelasting:	1000 kg/m ²
Gordijnen:	Zwart gordijn rondom. Witte horizon van 50 meter
Beschikbaar vermogen:	Totaal 3 x 600A
Verbindingsmogelijkheden:	Connectiviteit met het EMG HQ Livecenter Productie internet & wifi beschikbaar
Productieruimte:	1
Kleedkamers:	12, delen met Studio 32
Make-upruimte:	2, delen met Studio 32
Publieksopvang:	Begane grond, delen met Studio 32
Crewruimte/Catering:	Begane grond, delen met Studio 32
Parkeergelegenheid:	Parkeren op parkeerdek A (betaald)

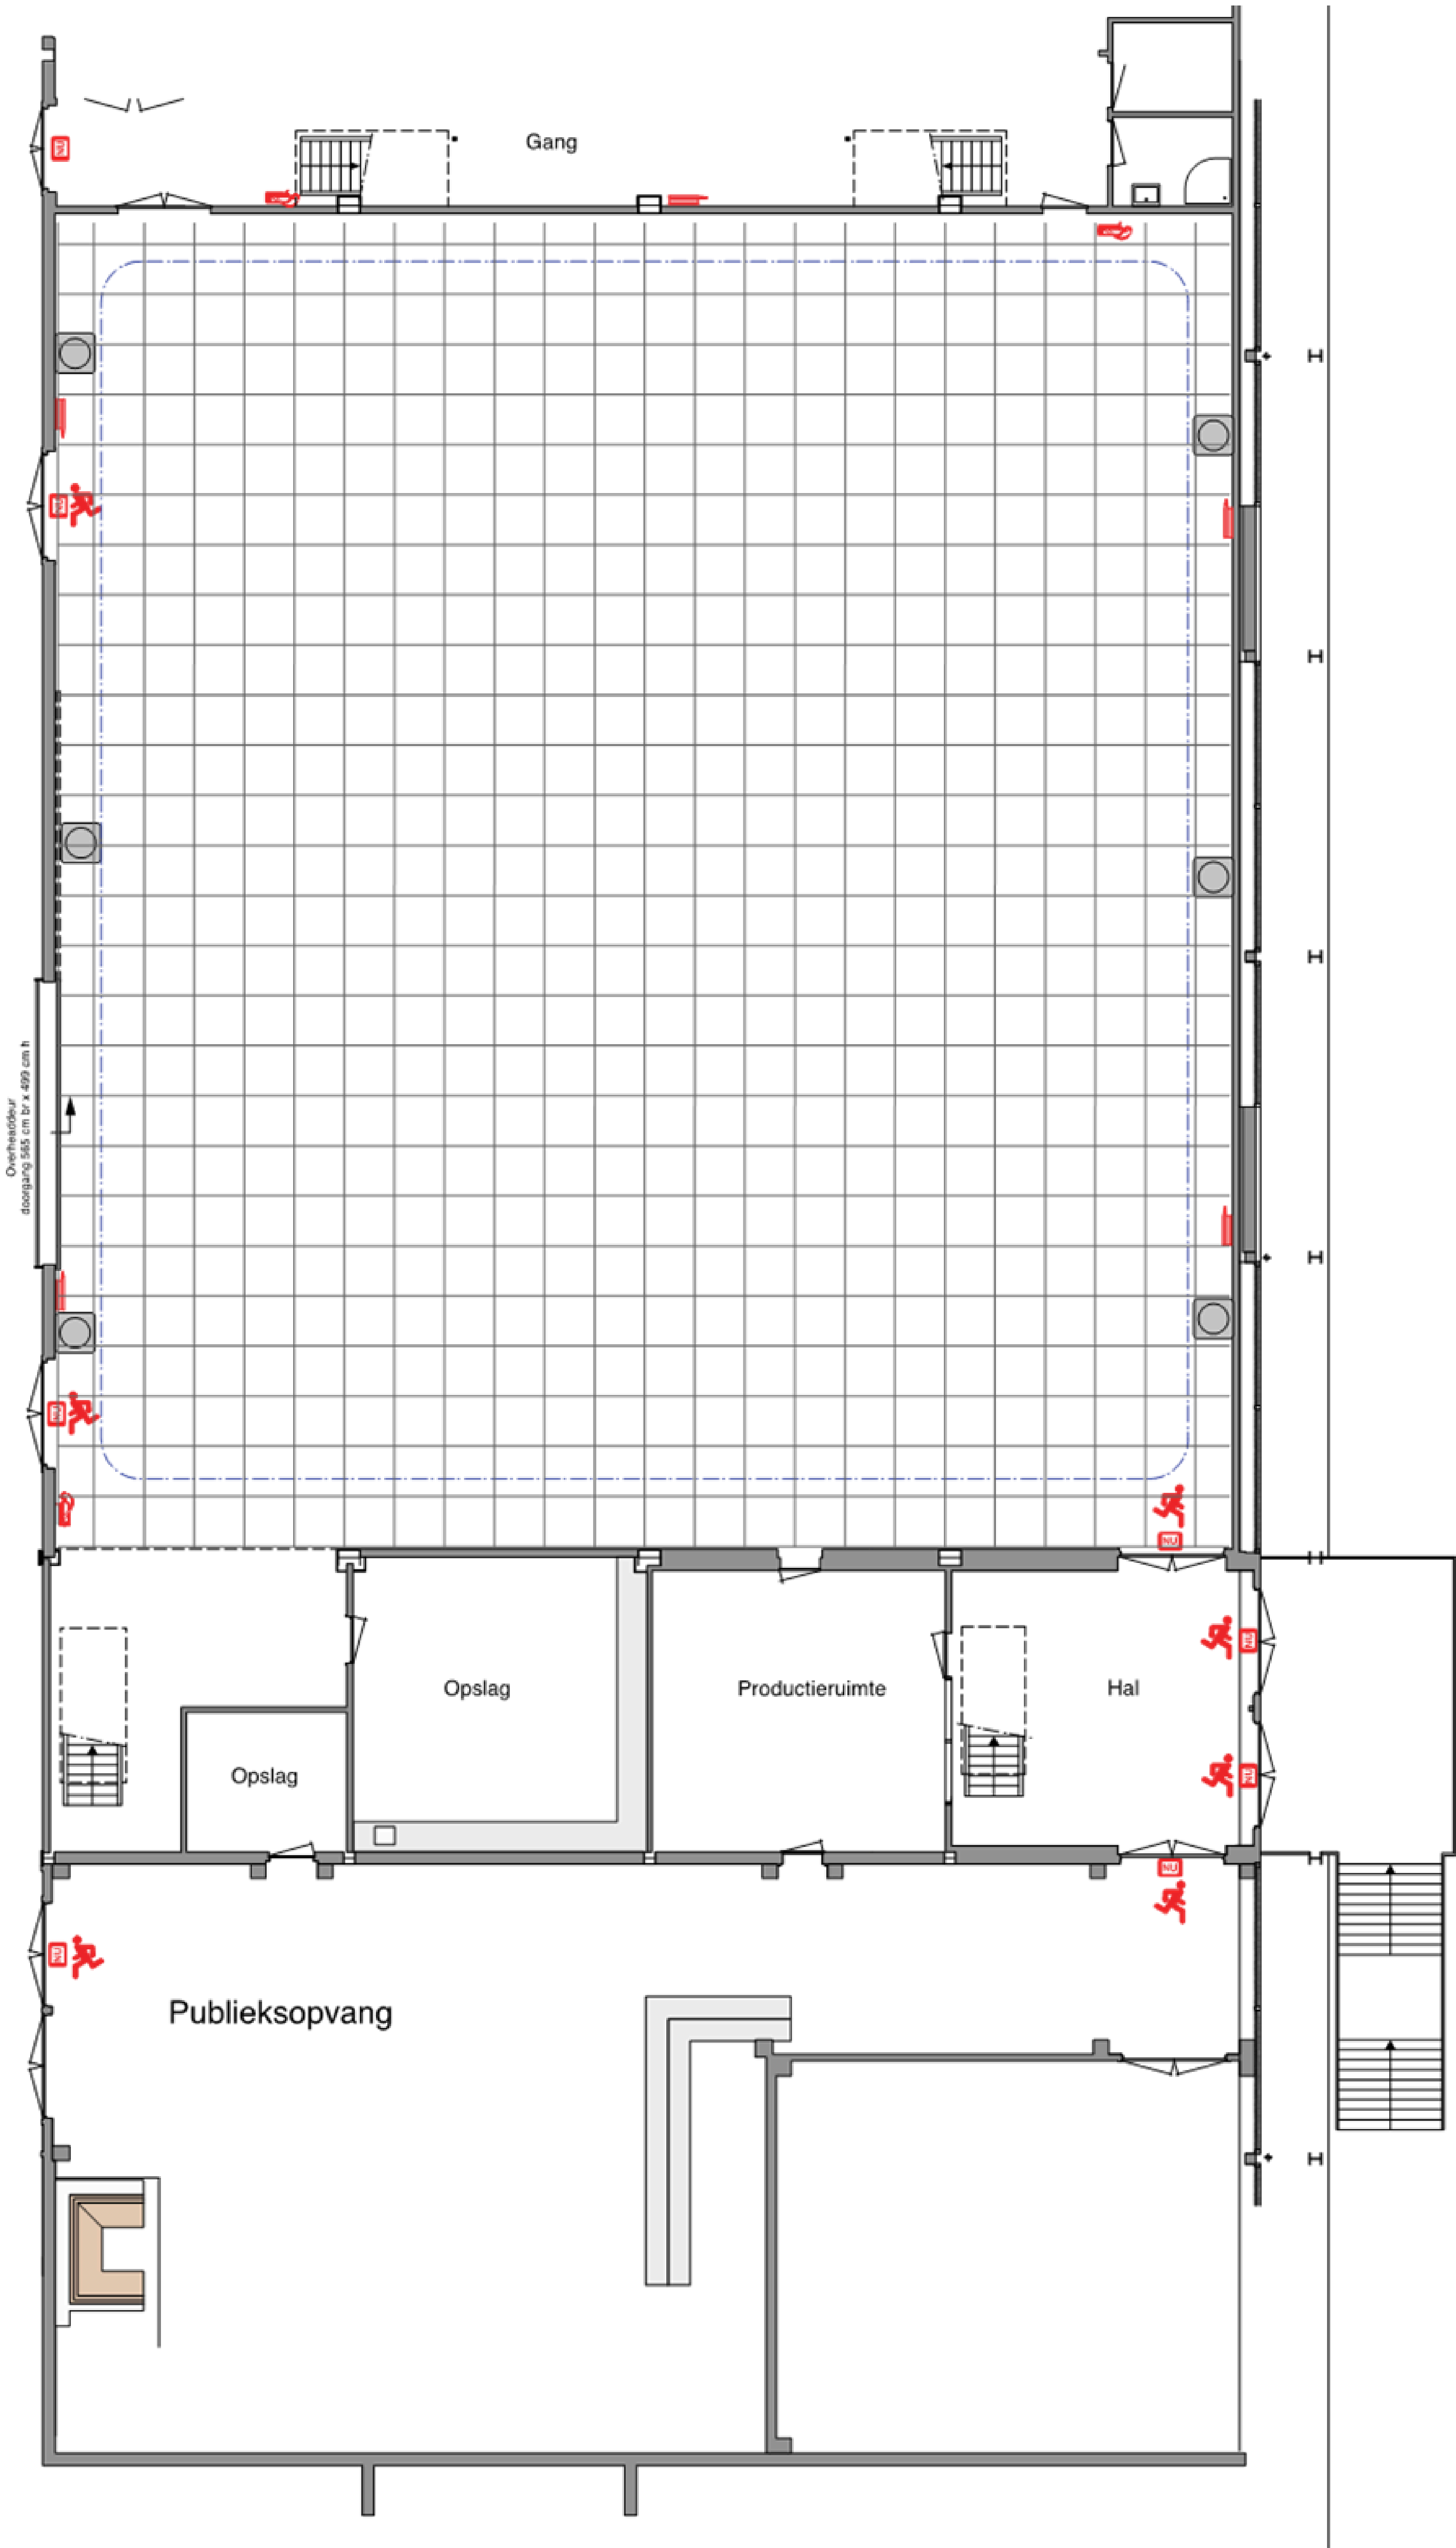

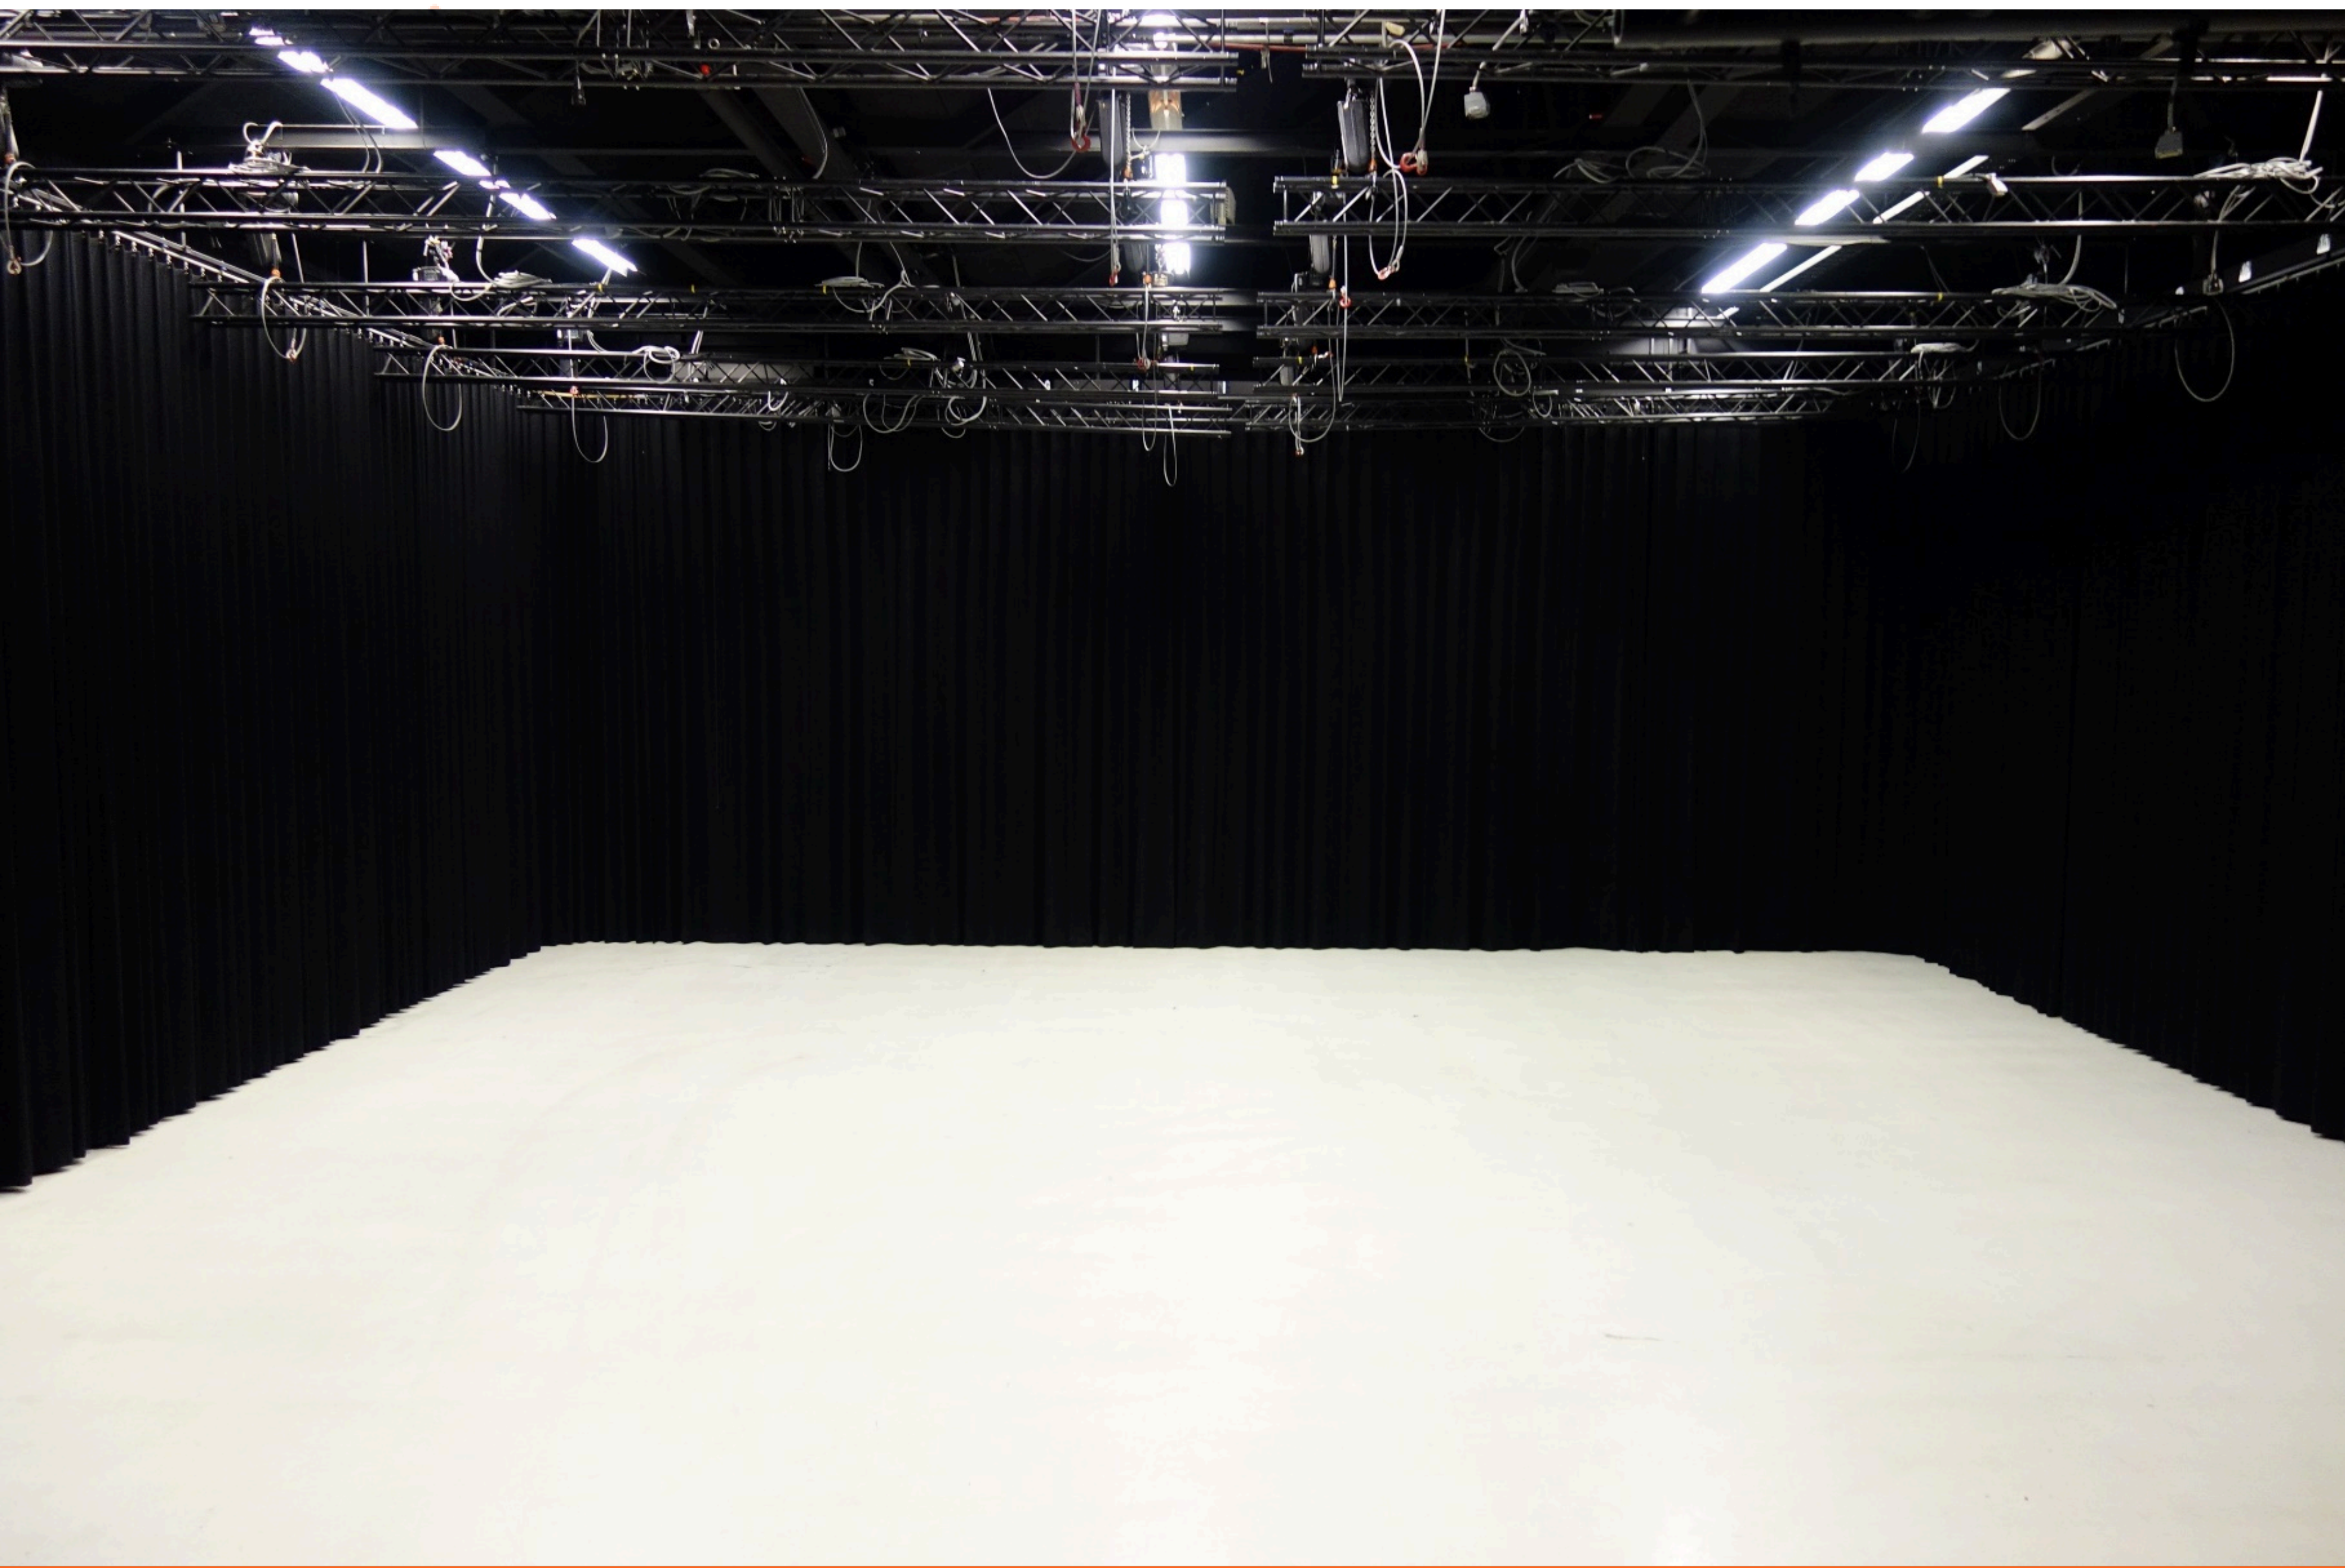

Oppervlakte Studio:

Bruto 420 m² (17,7 m x 23,7 m)

Netto: 332 m² (15,5 m x 21,4 m)

Hoogte tot plafond:

6,90 meter

Rigging:

Vaste V-truss tegen dakspant aan. onderzijde op 6,6 meter hoog

Belastbaarheid:

50 kg/m²

Vloerbelasting:

1000 kg/m²

Gordijnen:

Zwart gordijn rondom

Beschikbaar vermogen:

Totaal 3 x 250A

Verbindingsmogelijkheden:

Connectiviteit met het United HQ Livecenter

Productie internet & wifi beschikbaar

Productieruimte:

1

Kleedkamers:

12, delen met Studio 31

Make-upruimte:

2, delen met Studio 31

Publieksopvang:


Begane grond, delen met Studio 31

Crewruimte/Catering:

Begane grond, delen met Studio 31

Parkeergelegenheid:

Parkeren op parkeerdek A (betaald)

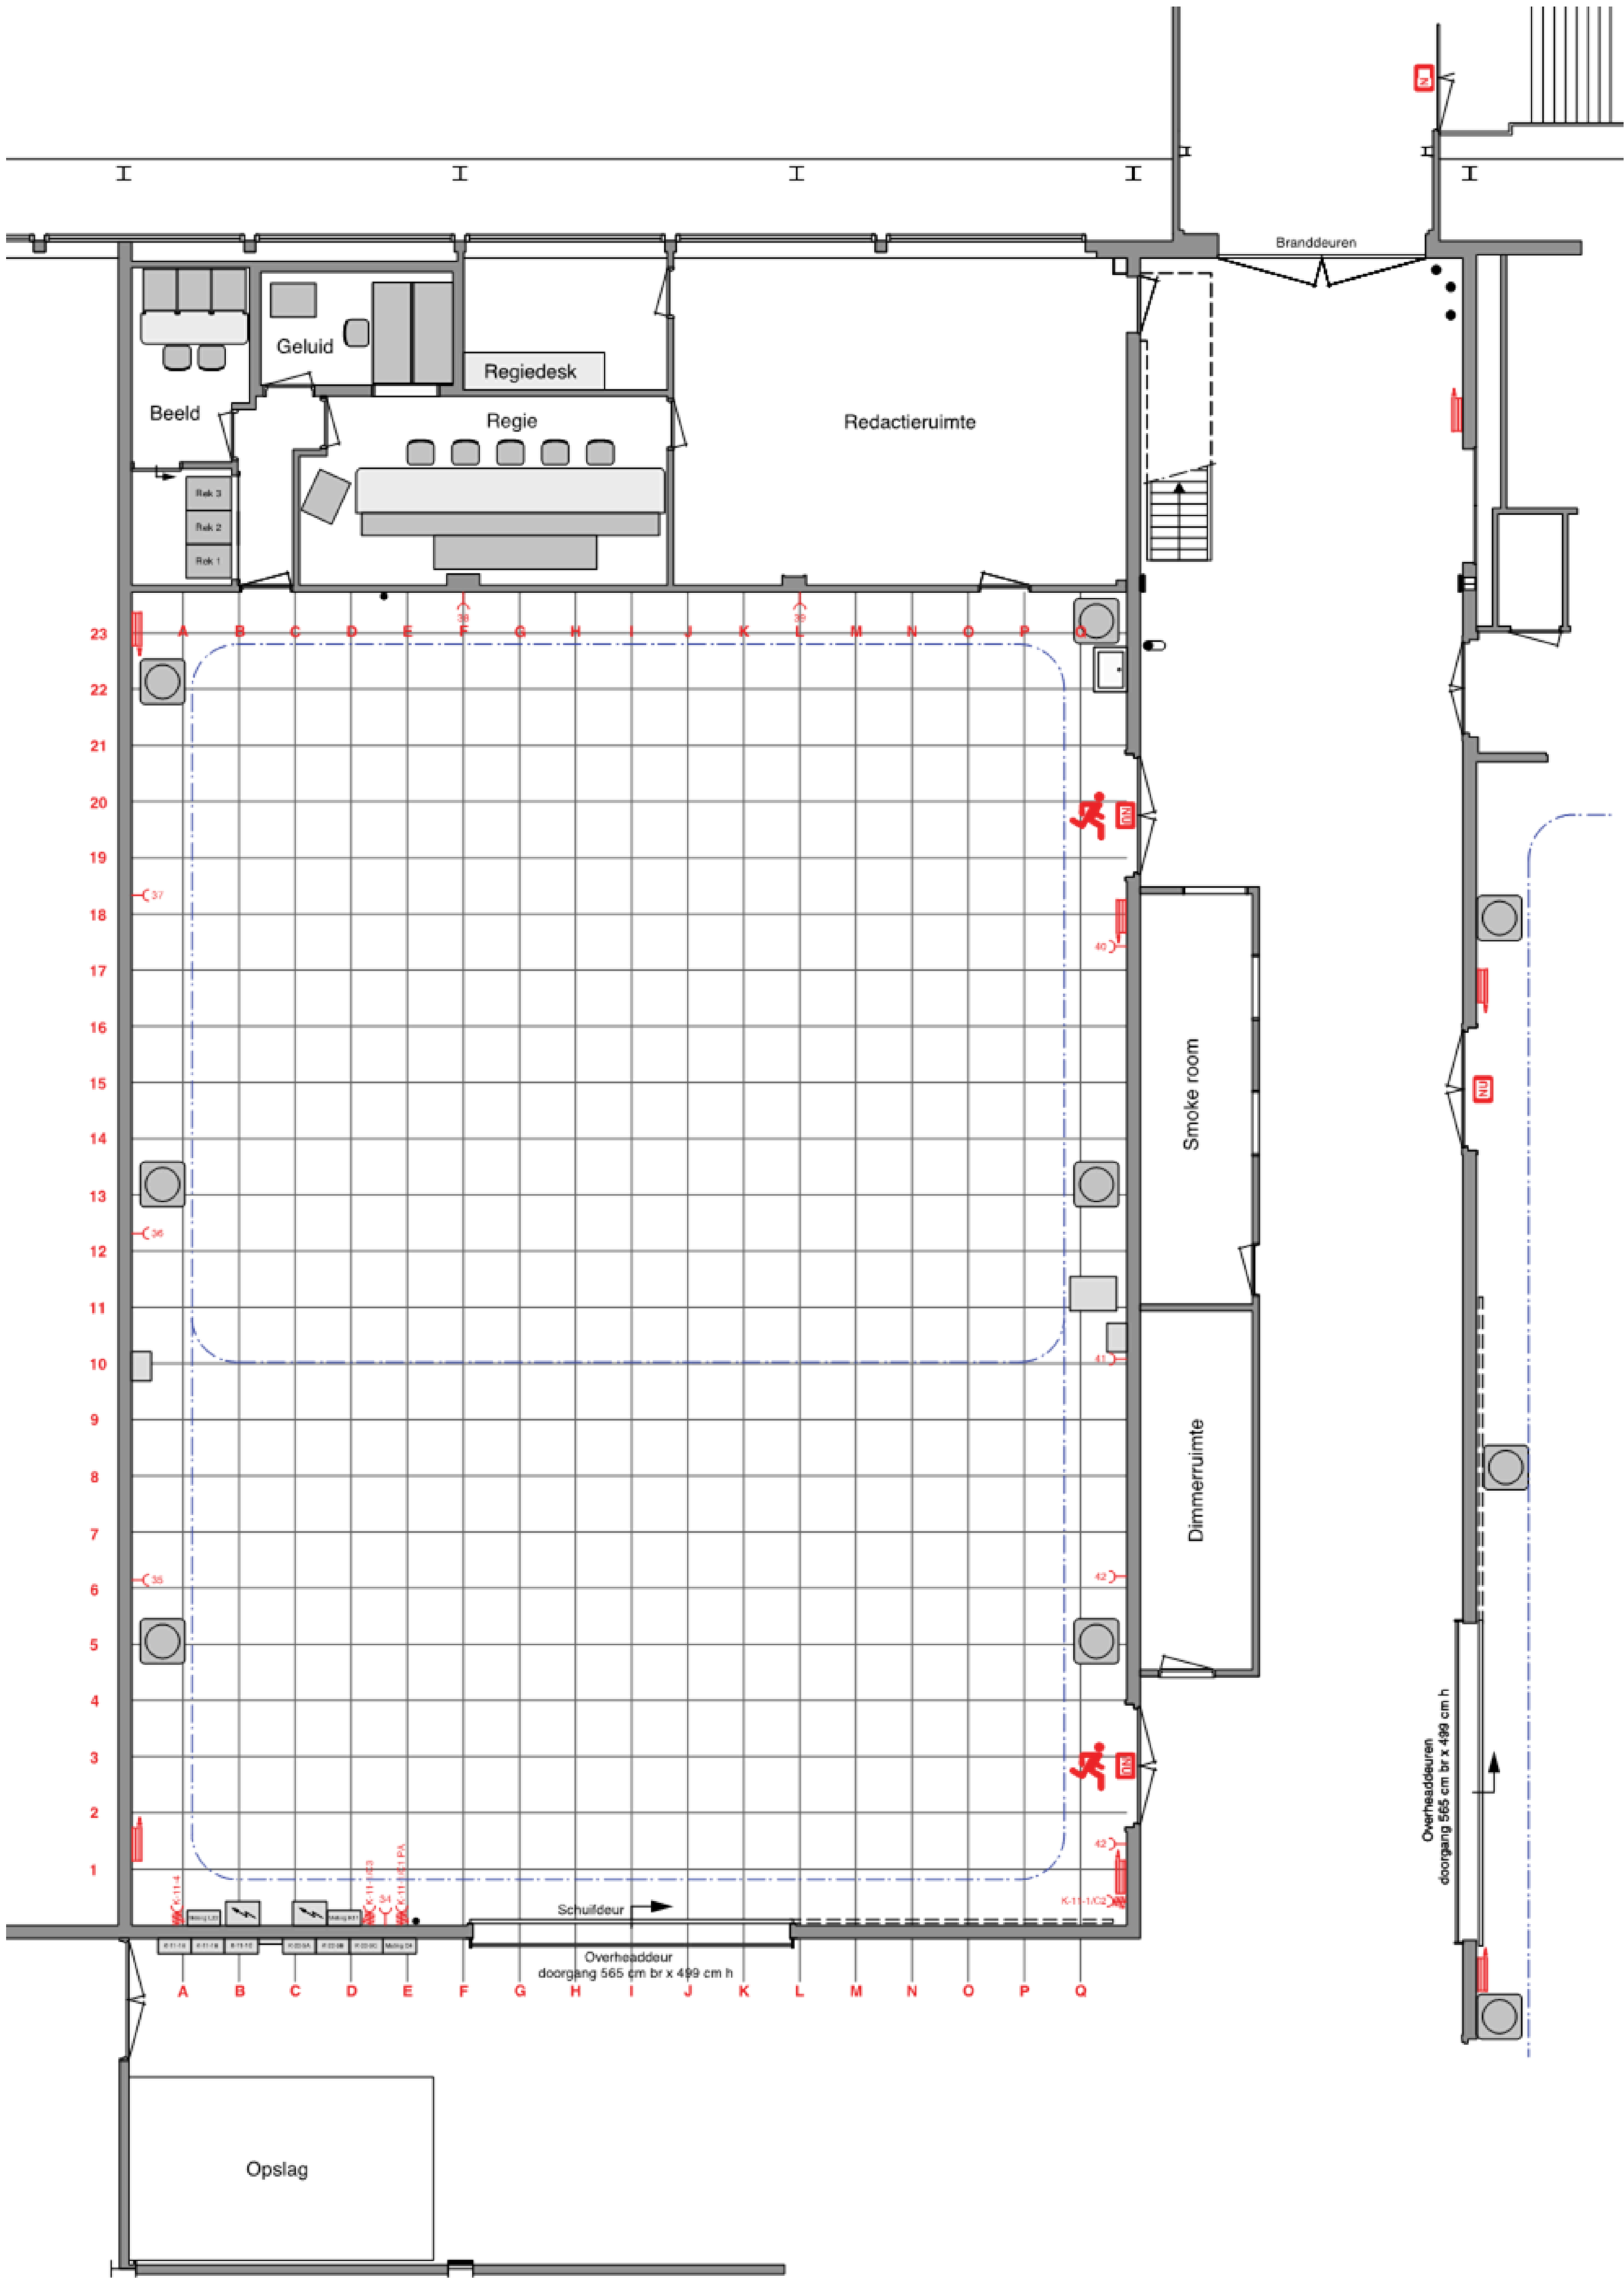



Frits Spitsstraat 3
1217 WC Hilversum
The Netherlands

GRAVITYMEDIA.COM